


VLICE

VSTUP Z VLICE

1.NP

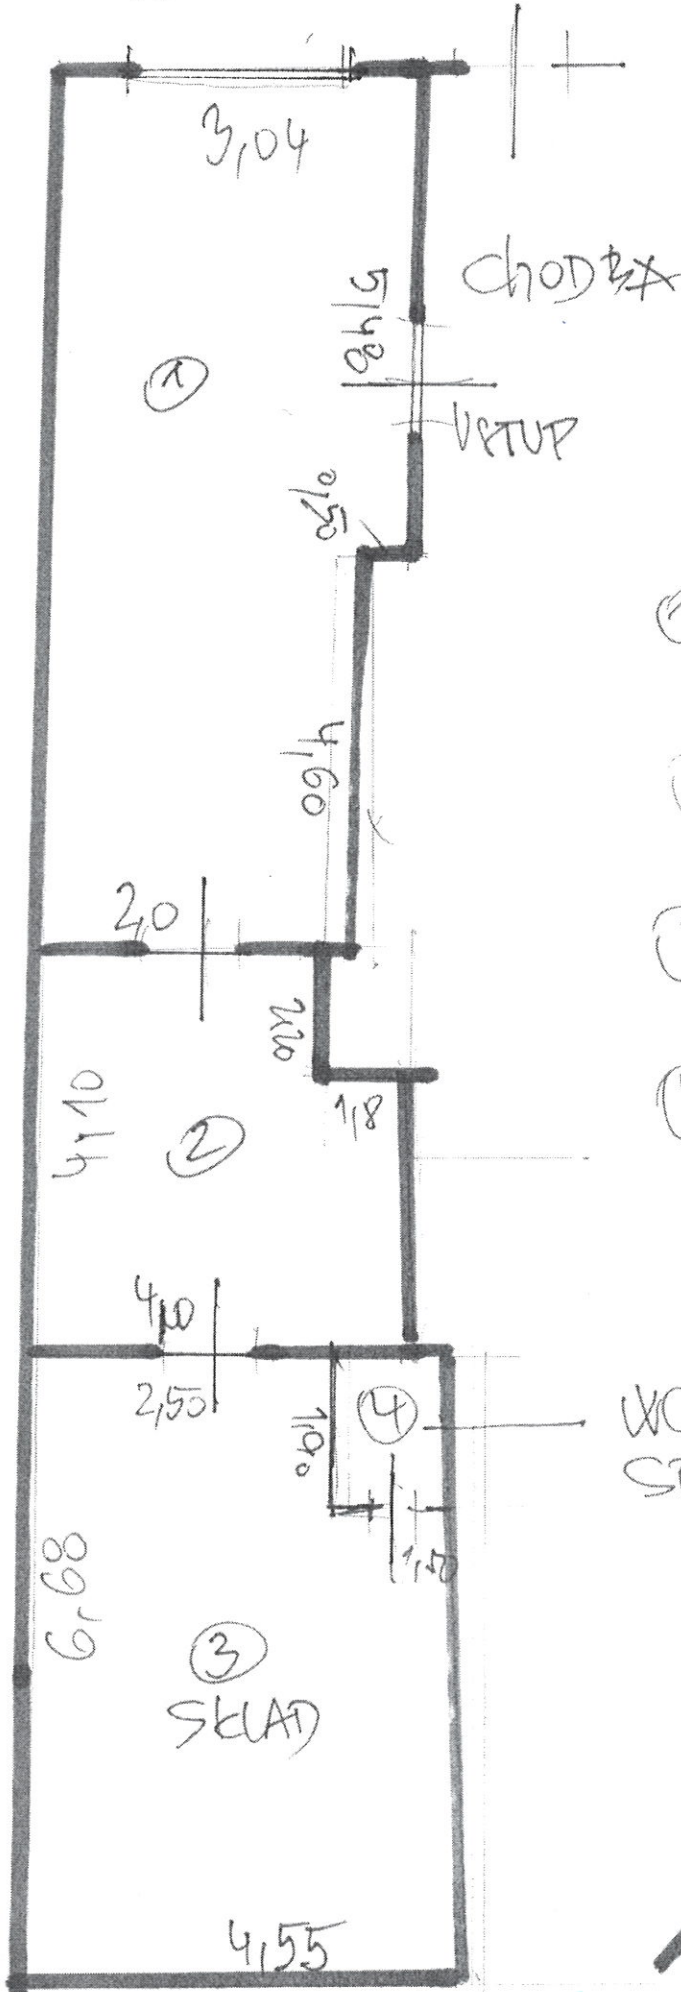

① PRODEJNA
26,5 m²

② MÍSTNOST
12,0 m²

③ MÍSTNOST
24 m²

④ HYG. ZÁZEMÍ
2,5 m²

WC, UMYVADLO
SPRCHA, KOUT

1. m² 826/1