


Příloha č. 1

BYT C9/3.NP – HOROVA ULICE, HODOLANY

M 1:50

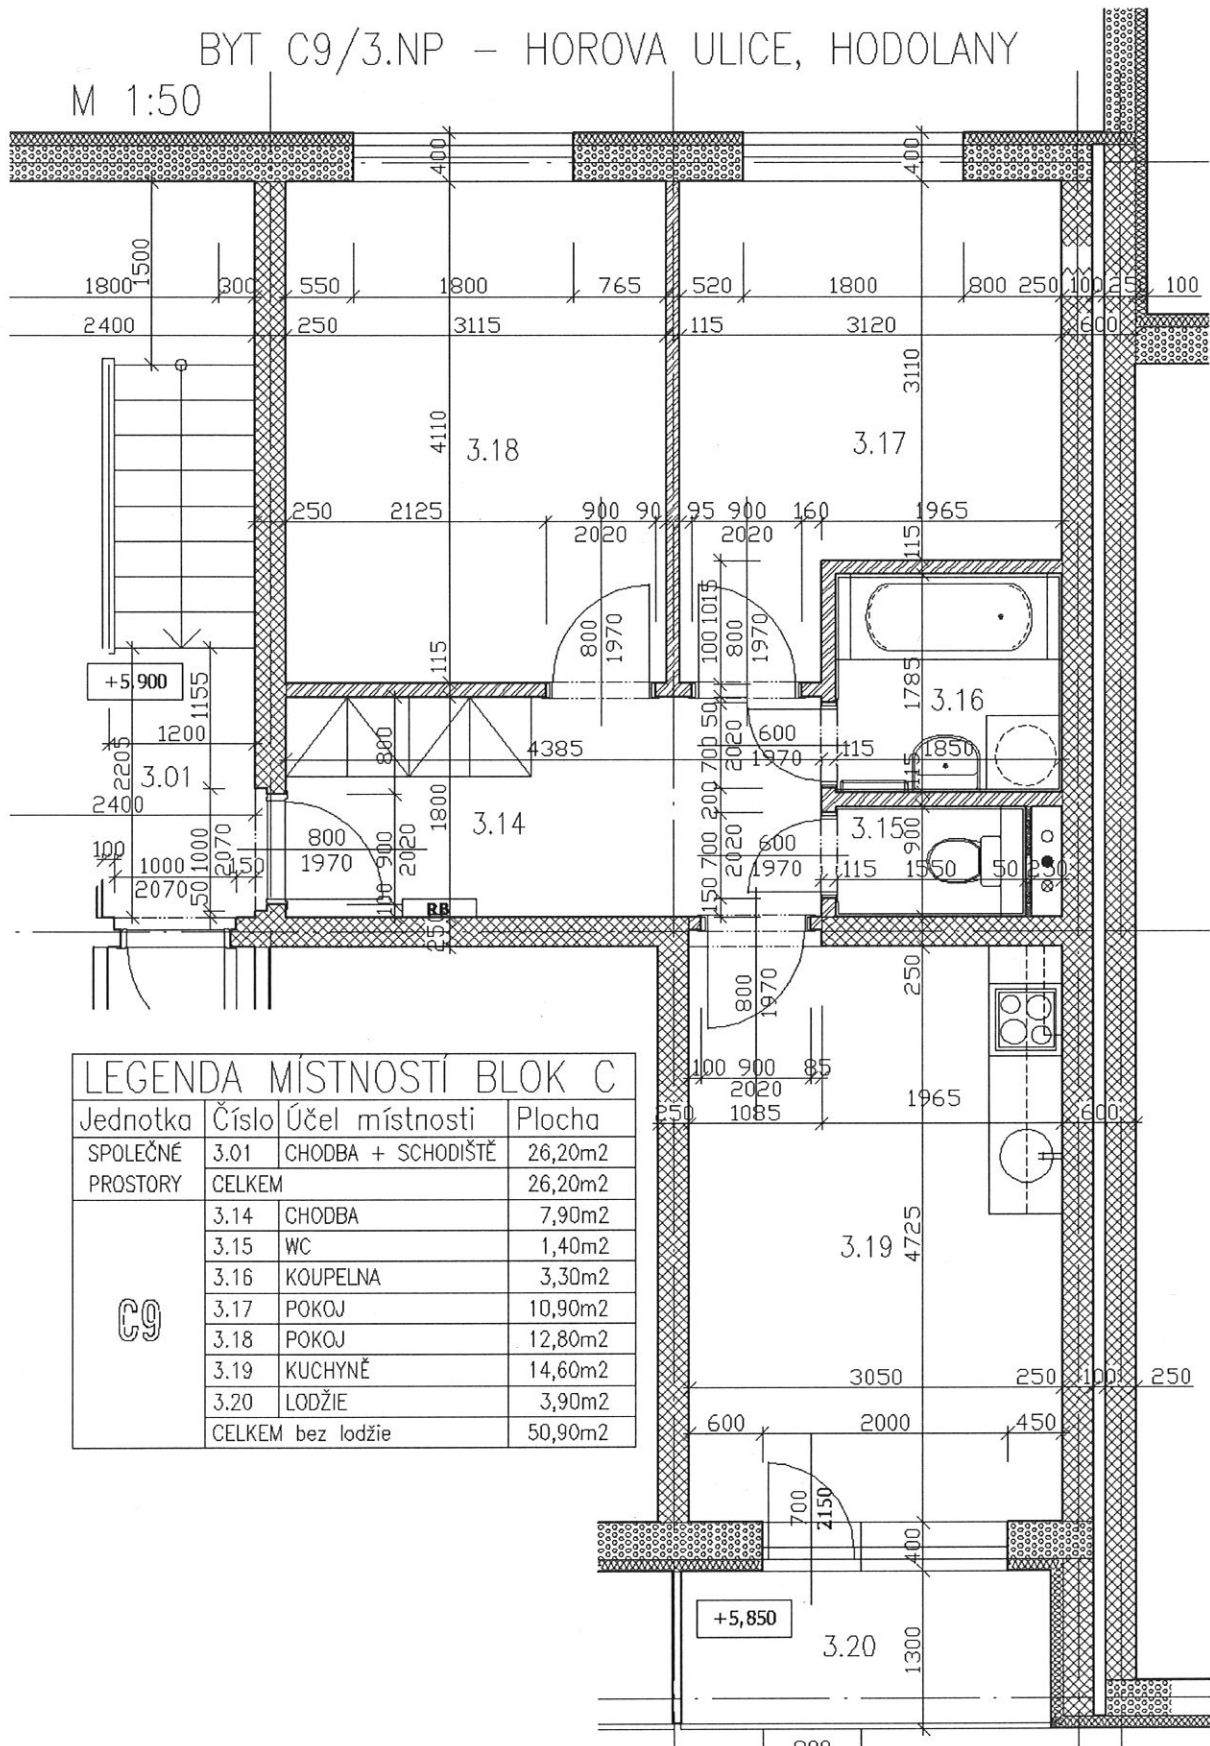

LEGENDA MÍSTNOSTÍ BLOK C			
Jednotka	Číslo	Účel místnosti	Plocha
SPOLEČNÉ PROSTORY	3.01	CHODBA + SCHODIŠTĚ	26,20m ²
	CELKEM		26,20m ²
C9	3.14	CHODBA	7,90m ²
	3.15	WC	1,40m ²
	3.16	KOUPELNA	3,30m ²
	3.17	POKOJ	10,90m ²
	3.18	POKOJ	12,80m ²
	3.19	KUCHYNĚ	14,60m ²
	3.20	LODŽIE	3,90m ²
CELKEM bez lodžie			50,90m ²